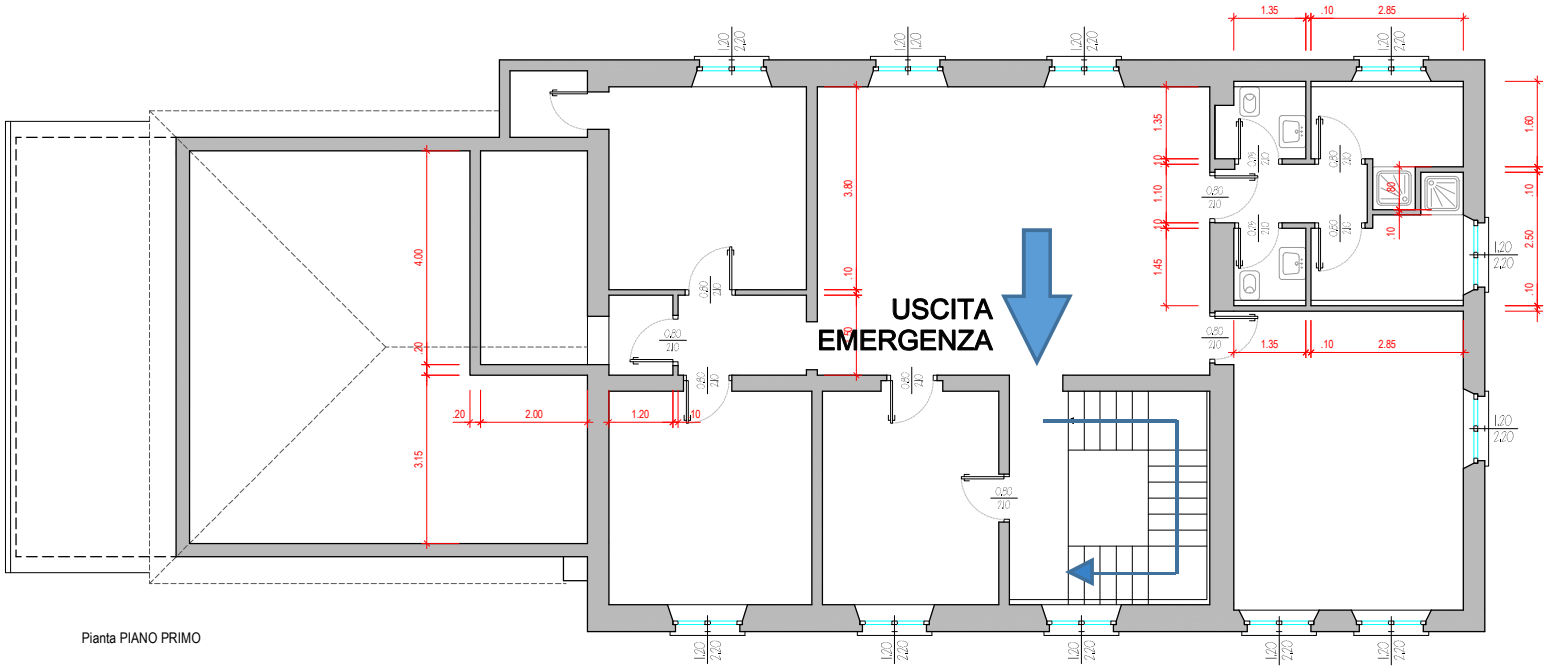

Pianta PIANO PRIMO

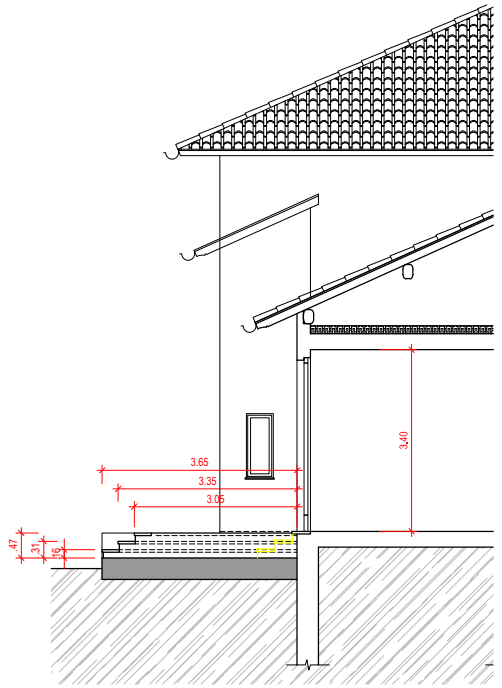

Sezione

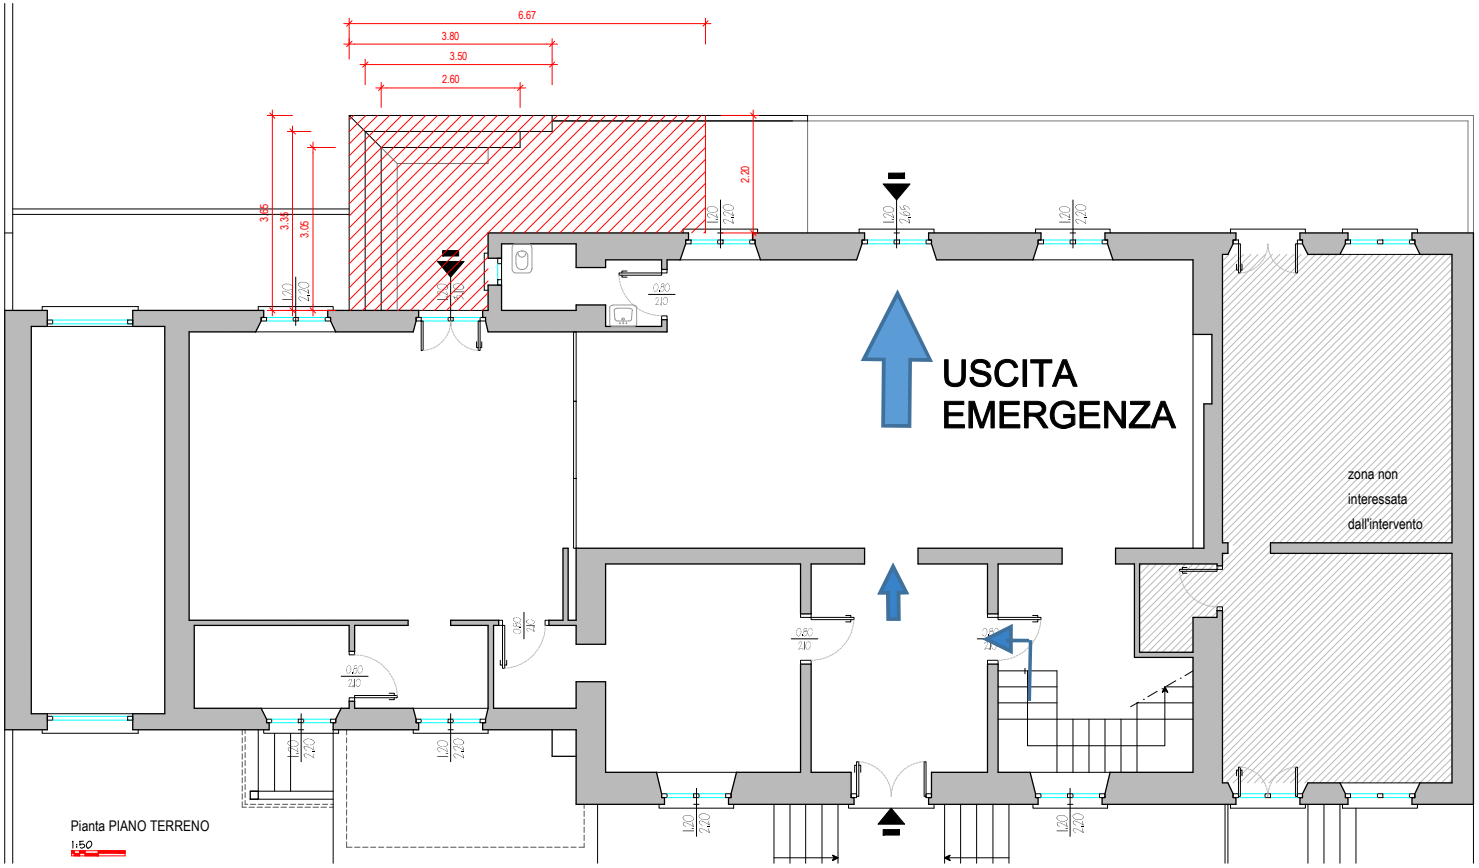

Pianta PIANO TERRENO
1:50

MANUTENZIONE EDILIZIA STRAORDINARIA
dell'immobile denominato "Ex Asilo Nido"
PROGETTO ESECUTIVO

via Umberto I° n. 51
BOSIO (AL)

Tav.: 02 EXE

EVOLUZIONE DI PROGETTO
Pianta Piano TERRENO - PRIMO

committente:
ENTE DI GESTIONE DELLE AREE PROTETTE DELL'APPENNINO PIEMONTESE
via Umberto I, n. 32/A
15060 - BOSIO (AL)
c. f. 01550320061

progettista:
studio tecnico "bcfr"
salita Roma, 2
15076 Ovada (AL)
e-mail: info@bcfr.it - tel. 0143 821910