


PROVA TECNICO/PROGETTUALE N. 2

M ZR MRS CR

In un comune collinare l'Amministrazione ha deciso di riqualificare una borgata storica che si sviluppa su due differenti livelli, realizzando una pista pedonale di collegamento accessibile anche a persone con disabilità e migliorando la situazione della vegetazione presente, asportando le piante alloctone/instabili/ruderali e sostituendole con esemplari adatti ad un parco urbano. Occorrerà definire anche la pavimentazione e la delimitazione dell'area di parcheggio, che ha una superficie di ca. 500 metri quadri.

Il candidato, una volta tracciata la sezione indicativa dalla planimetria a curve di livello, identifichi la successione operativa, cercando di fornire delle quantità approssimative per ciascuna lavorazione che riterrà necessaria e ne dia riscontro nella sezione con idoneo disegno o simbologia di riferimento.

Breve relazione descrittiva

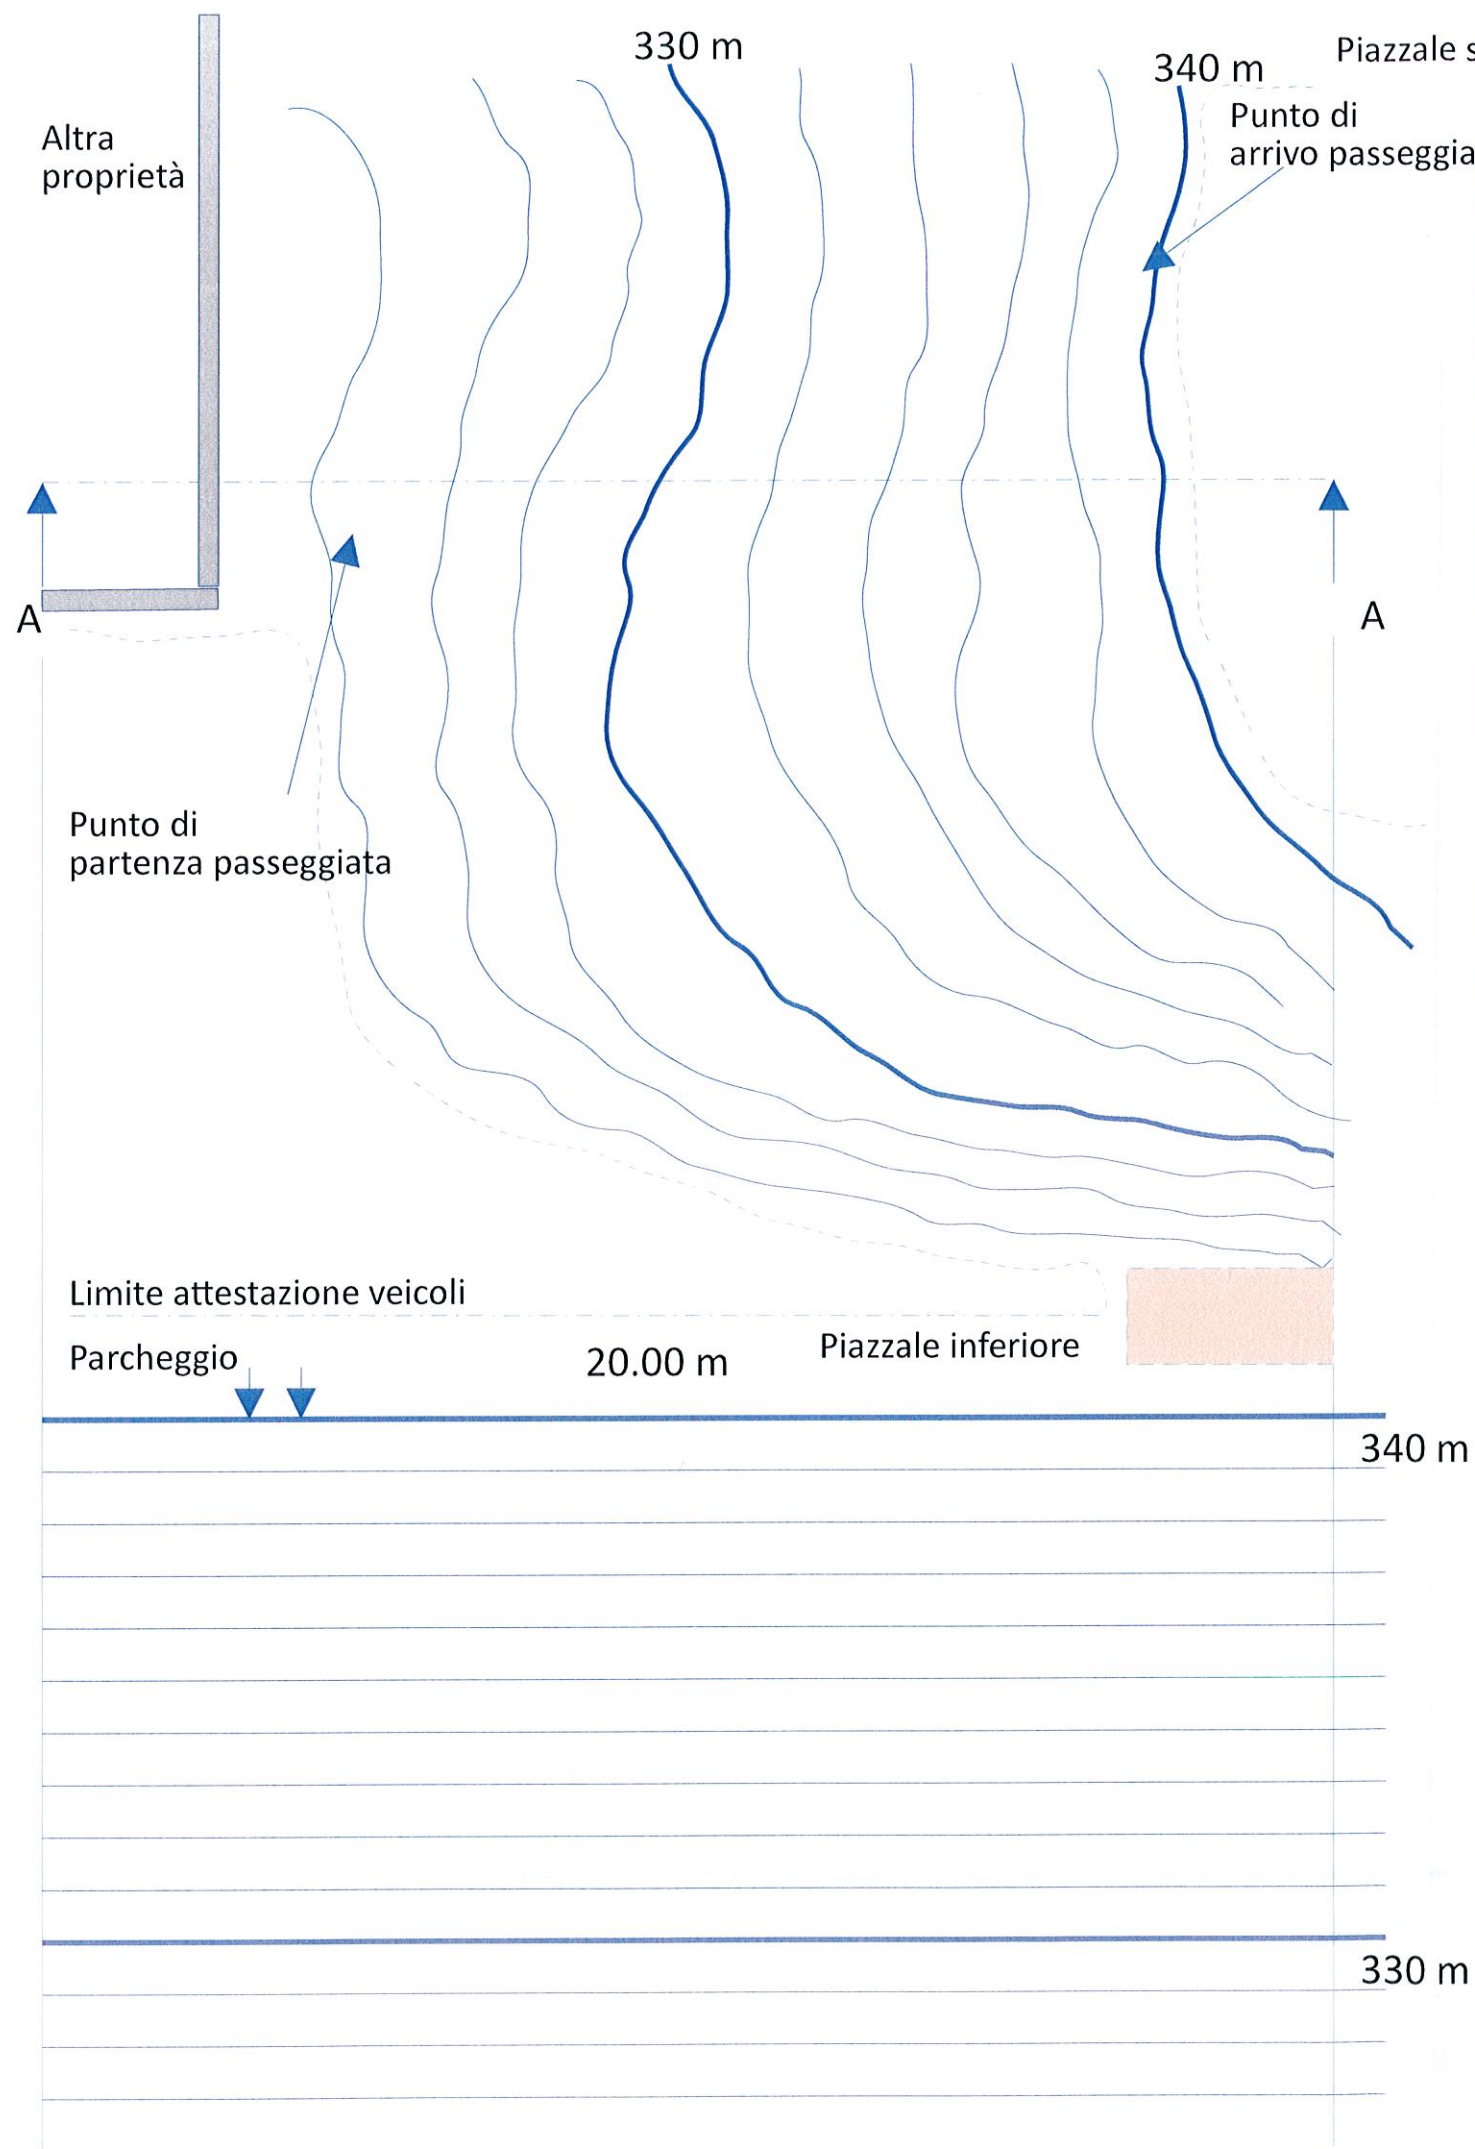

Prog.	Descrizione lavorazione	Unità di Misura	Quantità
1			
2			
3			
4			
5			
6			
7			
8			
9			
10			